

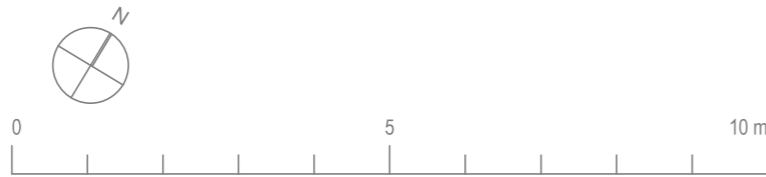



Ansicht NORD (Garten) ▼

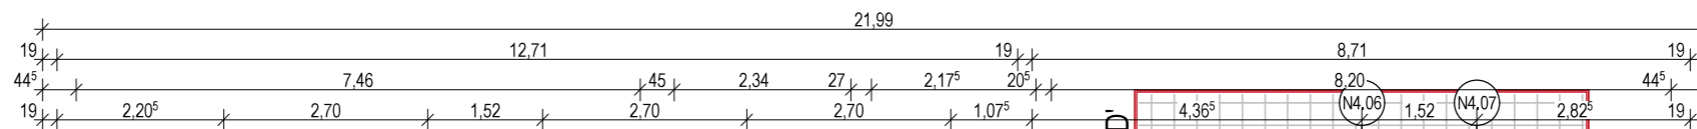


▼ Ansicht WEST (Kita)

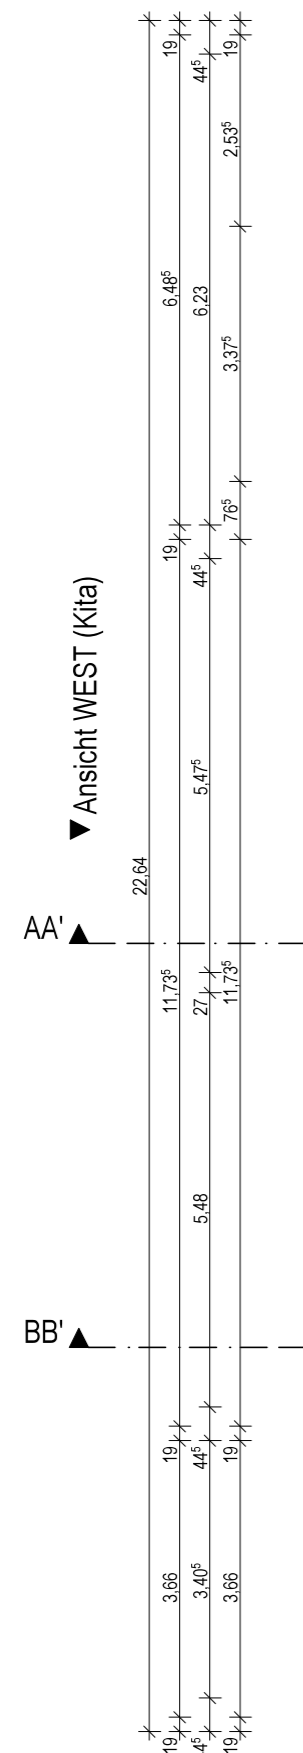



▲ Ansicht SÜD (Straße)

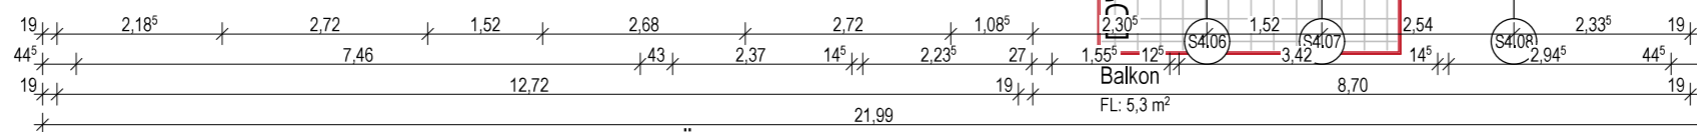


▲ Ansicht OST (Eingang)

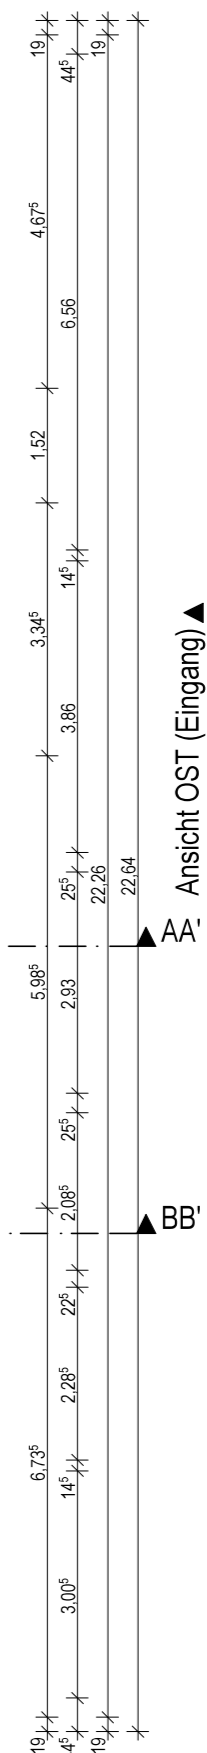



Ansicht NORD (Garten) ▼

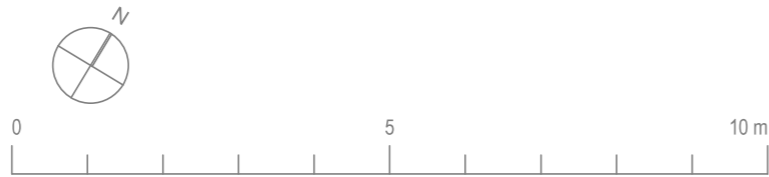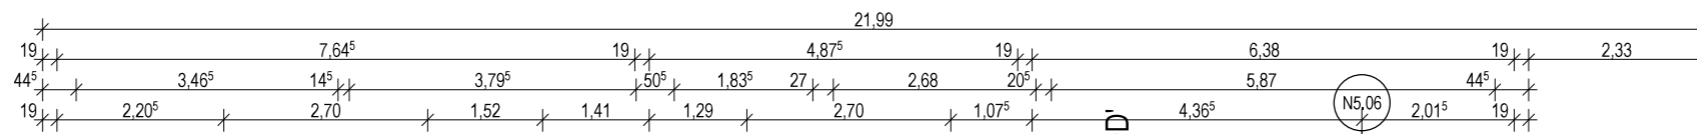

▼ Ansicht WEST (Kita)

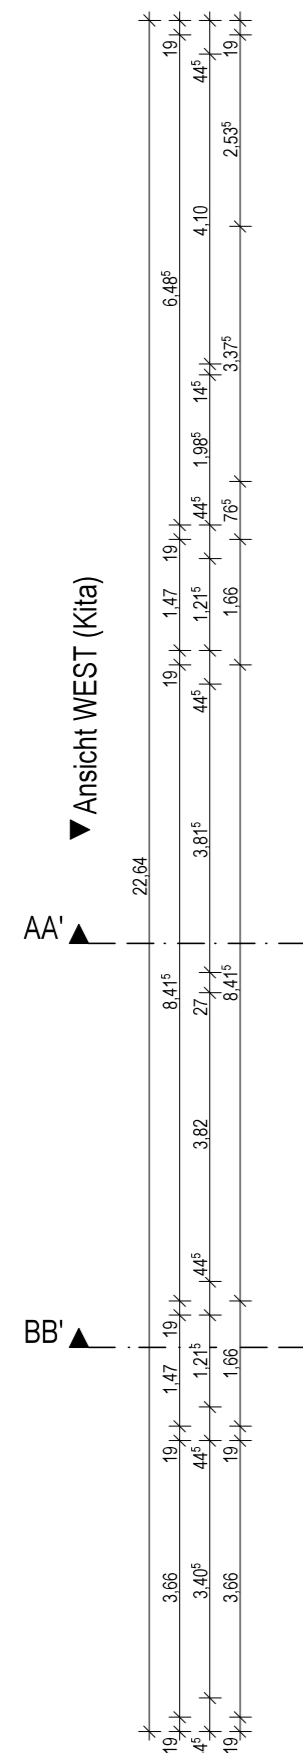

Ansicht SÜD (Straße) ▲

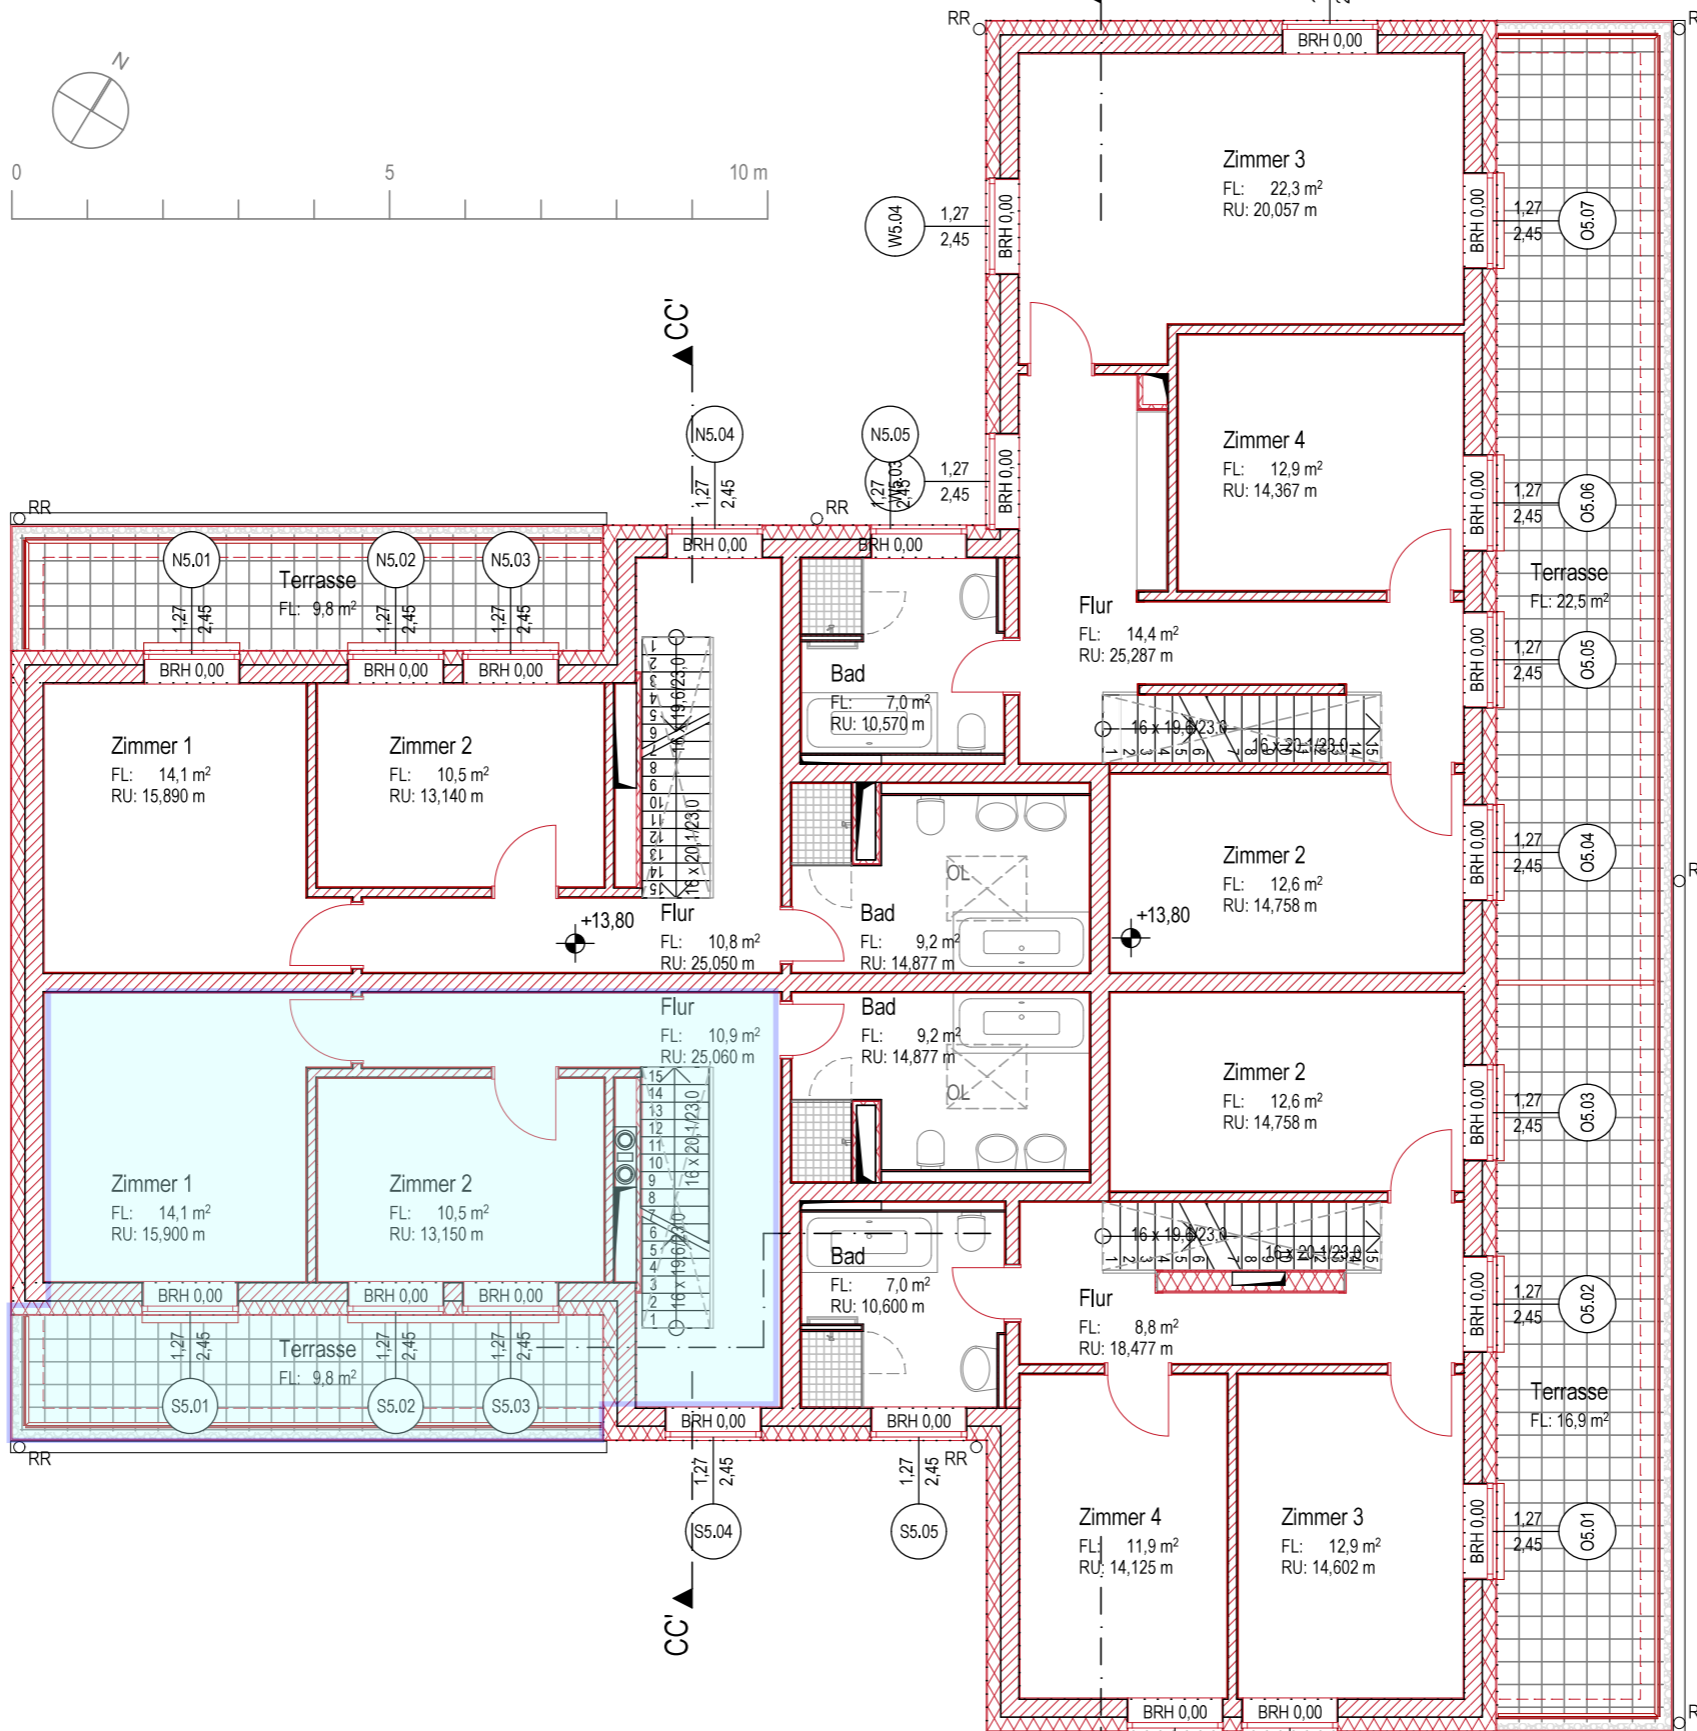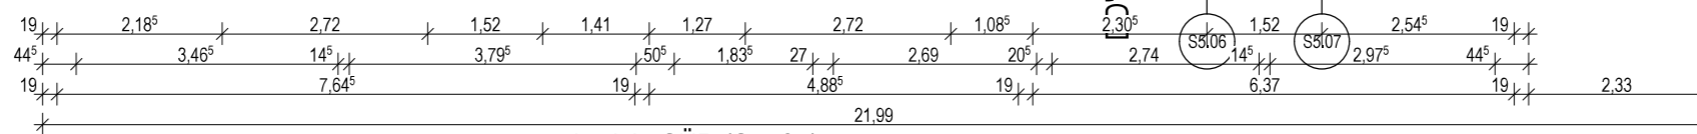

▲ Ansicht OST (Eingang)

